

Wzrost	1,500	2	1:500
Opis	nr: Maria Rzepkowska		
Przebieg	techn. Kucharska		
Opis	mgr inż. Rafał Duda		
Opis	MAZ/0322/PGOD/08		
Opis			

PLAN SYTUACYJNY
ul. Akasowa

TYMCZASOWA ORGANIZACJA RUCHU
DROGOWA

Miasto i Gmina Góra Kalwaria
Powiat: Piaseczno
Województwo: mazowiecki

PROJEKT I BUDOWA OBYWODNIC GÓRY KALWARI
W CIĄGU DRUGI KRAJOWEJ NR 79 DŁUGOŚCI OKOŁO 5,1 KM ORAZ W CIĄGU
DŁUGOŚCI OKOŁO 1,9 KM

PROJEKT WYKONAWCZY

LABENTZ POLSKA Sp. z o.o.
ul. Piłsudskiego 20
02-475 Warszawa

ARCADIS


PRZEDSIĘWZIĘCIE WYKONAWCZE
PLANETA Sp. z o.o.
ul. Wesoła 21
03-209 Warszawa

INTERCOR

GDDKiA

Legenda:

- Krawężnik
- Krawężnik jezdní
- Bariera U-14e wypielona płaskiem
- Oznakowanie poziome tymczasowe
- Oznakowanie pionowe projektowane - grupa wielkość "duża"

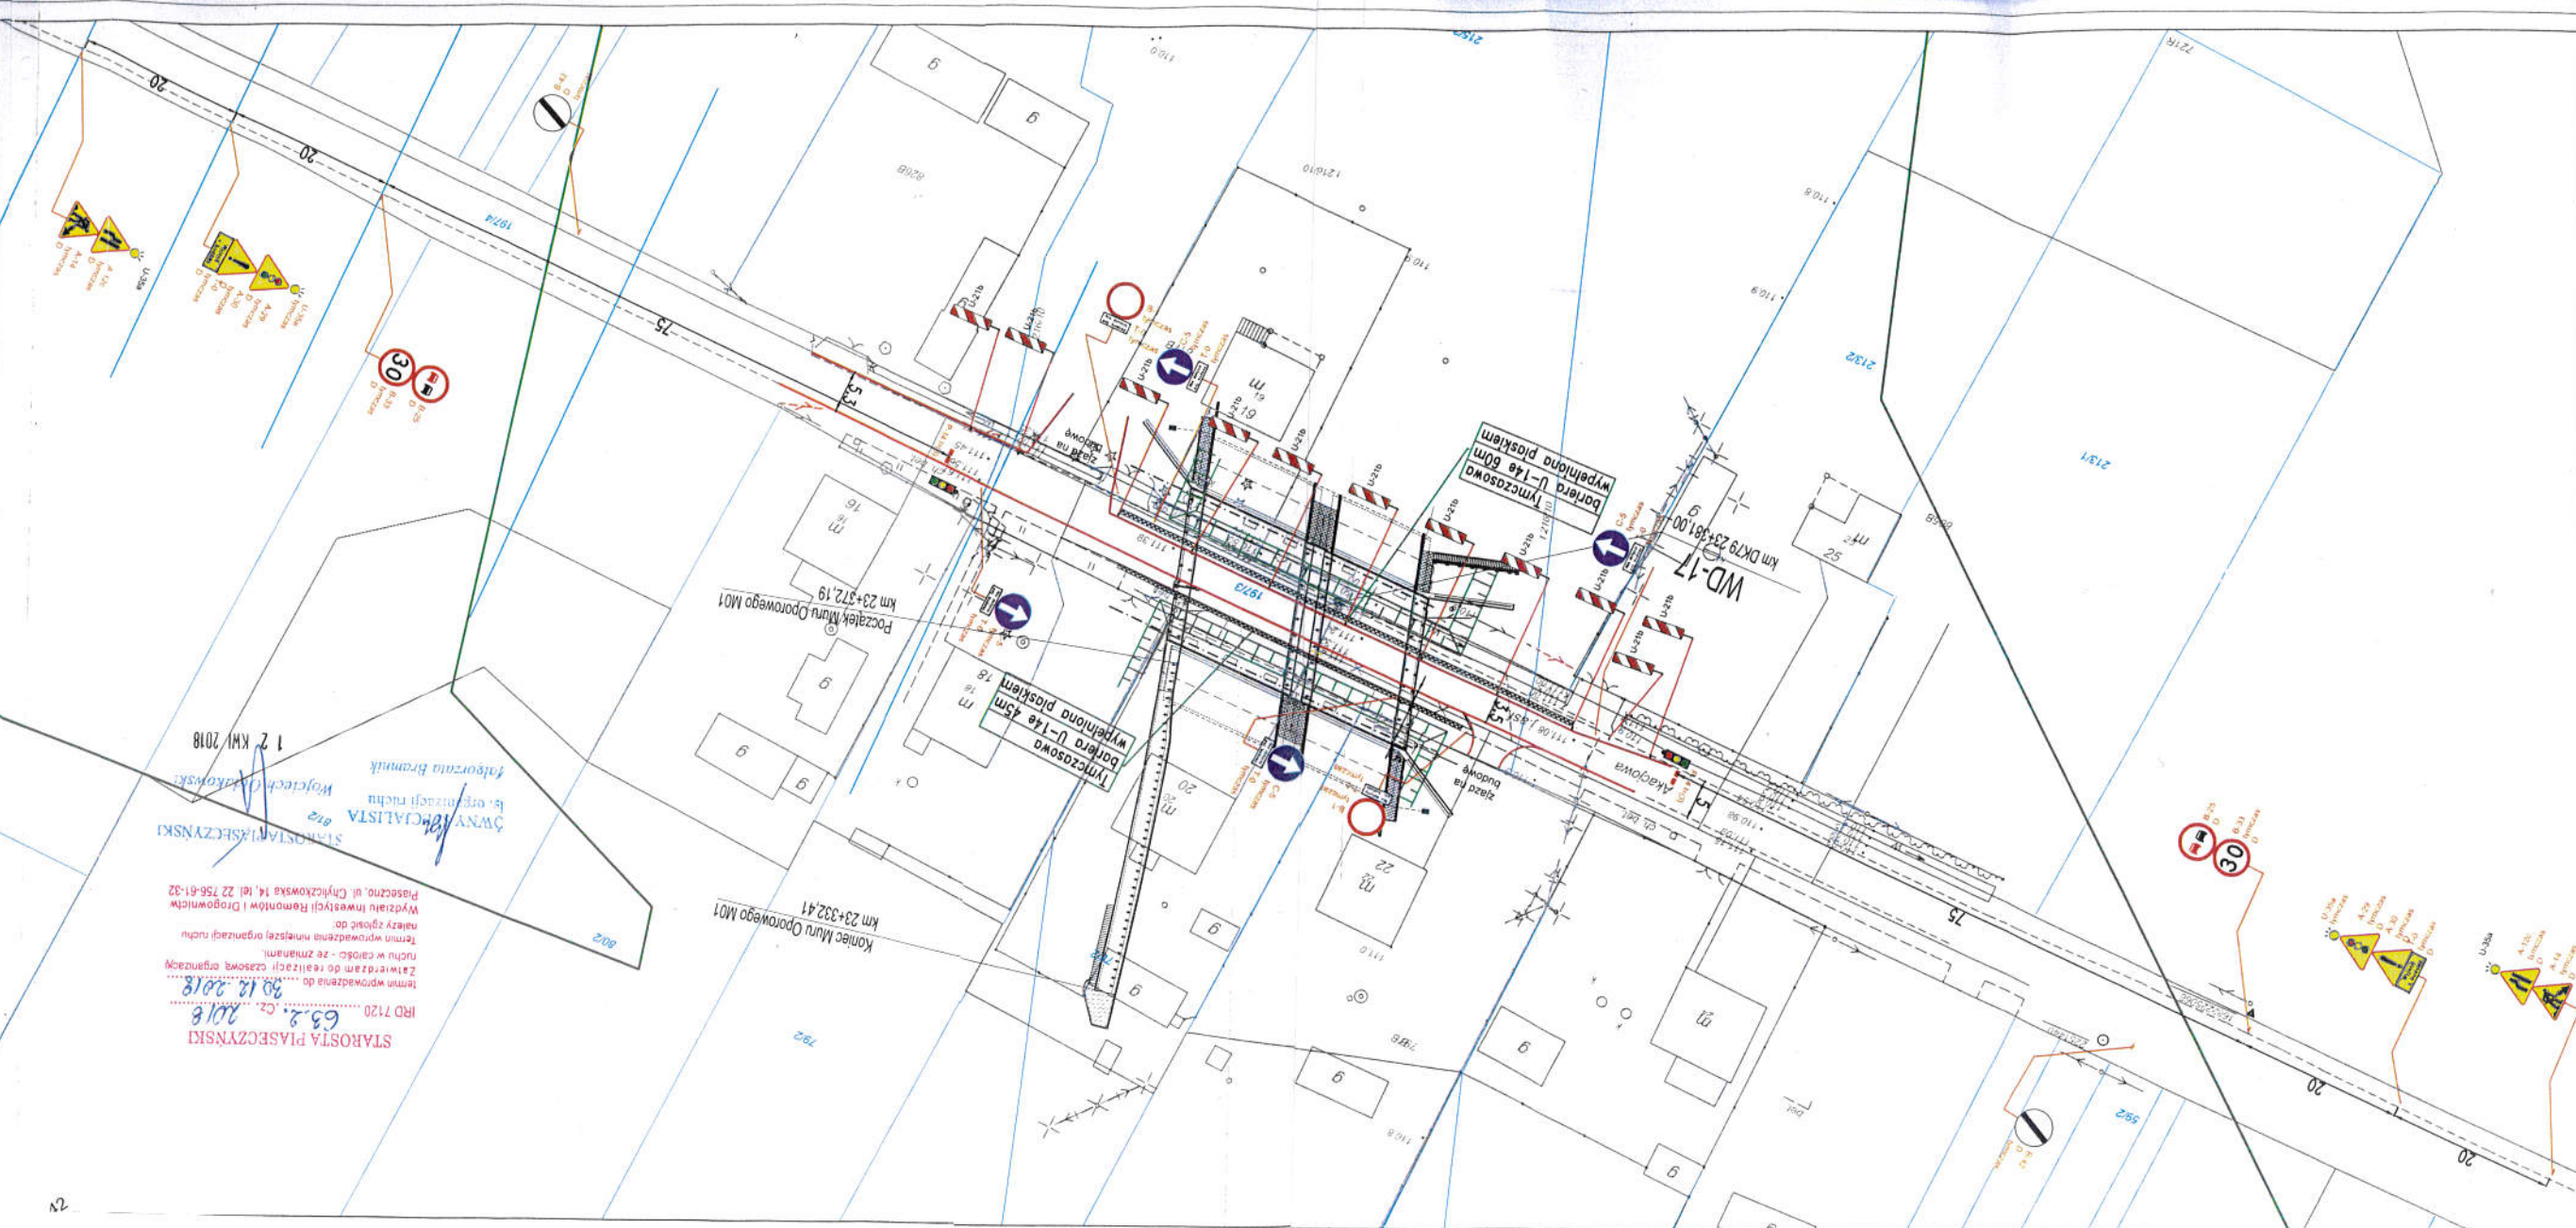

STAROSTA PIASECZYŃSKI
63.2. Cz. 2018
30.12.2018

RD 7120

Wzrost inżynierski Remontów i Drogow
Piaseczno, ul. Chylickowska 14, tel. 22 756-61-32

Wzrost inżynierski
Rafal Duda
mgr inż. Rafał Duda
MAZ/0322/PGOD/08

Wzrost inżynierski
Maria Rzepkowska