


rys. 17 Roboty szybko postępujące, zajęcie pobocza/chodnika oraz części pasa ruchu

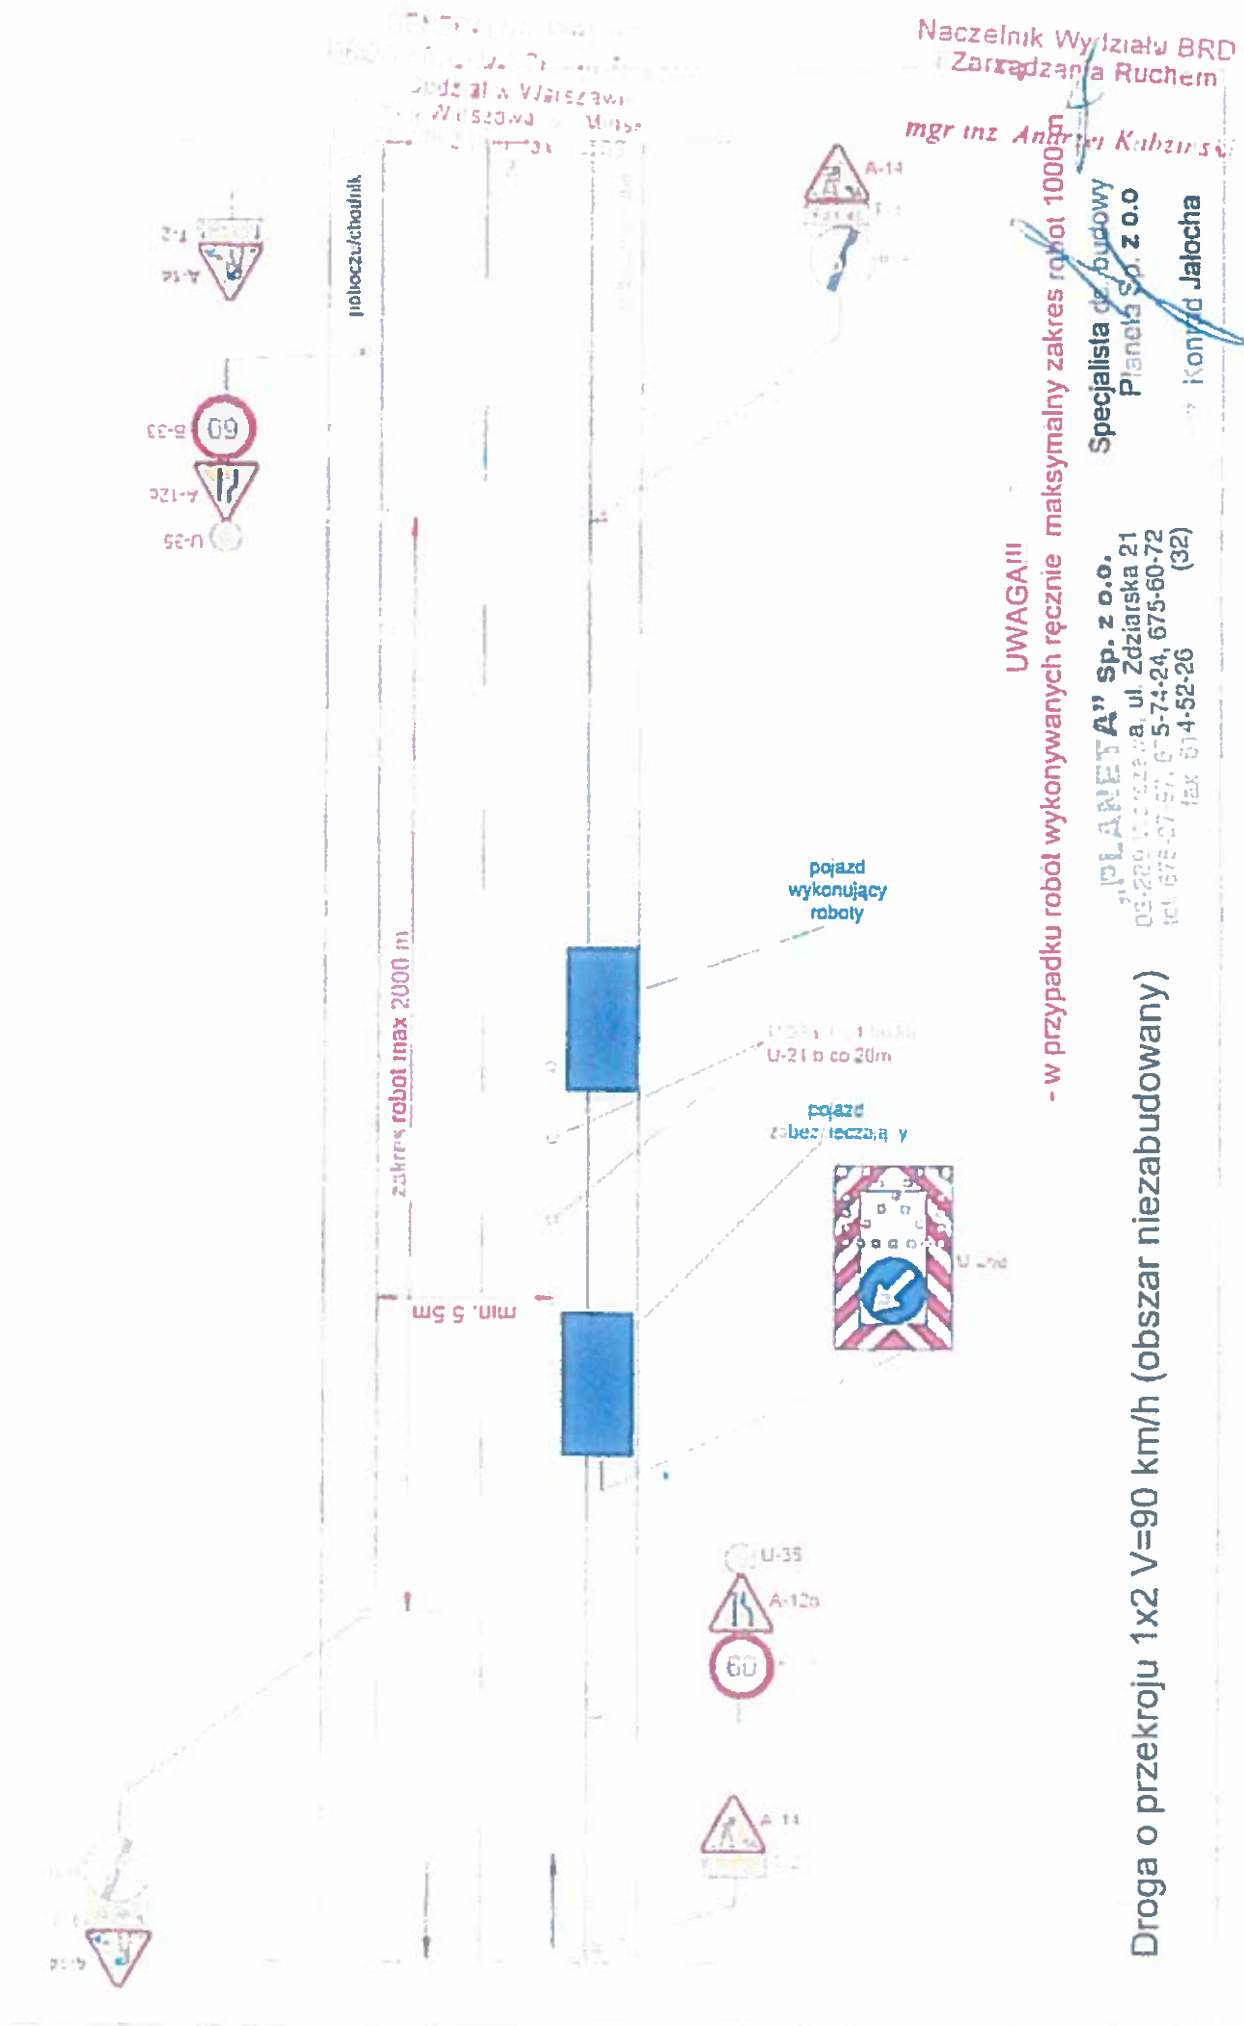

UWAGA!!!

Naczelnik Wydziału BRD
Zarządania Ruchem
mgr inż. Andrzej Kabziński

Specjalista ds. budowy
Planeta Sp. z o.o.
Konrad Jalocho

"PLANETA" Sp. z o.o.
03-229 Warszawa, ul. Zdziarska 21
tel. 675-07-97, 675-74-24, 675-60-72
fax 675-07-96 (32)

Droga o przekroju 1x2 V=90 km/h (obszar niezabudowany)